



Ingeniøraftdeling II  
Spildevandsafdelingen

24 FEB. 1964

København F., den .....

Frederiksberg Raadhus, Fasan 6601, lokal 349

L. nr. 64 / 19 64

*M. E. P. 1964*

**Koncept**

Installationen udført af: udv. P. Rulle  
indv. A. Rimmel

Tilsyn foretaget:

Faldør prøvet: Fr. Larsen

Særlige bemærkn. Rykkel for kloak anmeldelse "1/3-64 ✓  
samlings anmeldelse 29/2-64 og 1/8 i orden

## SPILEDEVANDSAPPROBATION

Til ejeren af ejendommen matr. nr. 5 sk af Frederiksberg.

*E. F. Richs Vej* nr. 84

kuv. hr. *T. Lindschov Laursen, Mellemvej 15* *L. Jensen*

I henhold til bemyndigelse fra såvel kommunalbestyrelsen som sundhedskommissionen meddeles herved på disses vegne tilladelse til i ovennævnte ejendom at udføre det hoslagt ansøgte spildevandsanlæg og til at anbringe

3 stk. vandklosetter

på betingelse af, at nedenstående forskrifter nøje følges:

»Regulativ vedrørende afløb fra ejendomme i Frederiksberg Kommune« af 21. oktober 1963.

„Forskrifter vedrørende anbringelse af vandklosetter i bygninger i Frederiksberg Kommune“ af 18. februar 1929.

„Regler for udførelse af opgravninger til ledninger m. m. i Frederiksberg Kommunes veje“ af oktober 1900.

»Forskrifter vedrørende vandinstallationer«.

Arbejdets påbegyndelse må skriftligt anmeldes til spildevandsafdelingen mindst 24 timer forud.

Såfremt anlægget eller dele deraf ikke er bragt til udførelse inden et år efter denne tilladelses dato, betragtes tilladelsen som bortfaldet, og nyt andragende må da indgives til approbation, når anlægget ønskes udført eller fortsat.

Det er en forudsætning for nærværende tilladelse, at bygningsinspektoratets approbation af de med spildevandsanlægget forbundne bygningsændringer er erhvervet, forinden arbejdet påbegyndes.

*Vend*

Lyskasser kan enten have afløb til en rørbrønd eller til en faskine, men de må ikke, således som vist på tegningen, have forbindelse med både rørbrønd og faskine. Foran og på siderne af w.c.-skålen i kælderen skal der være en fri afstand på henholdsvis 40 og 15 cm. Forinden bygningsattesten udstedes skal der hertil fremsendes en endelig rettet afløbsplan på lærred.

*Kenneth*  
*on*

Herlev den 18-2-64.

Spildevandsafdelingen.  
Frederiksberg Rådhus.

Undertegnede anmoder herved om tilladelse til,  
for Ejeren af matr. no.5 sk. af Frederiksberg, at lade  
udføre de på medf. tegning viste afløbsl. fra

3	stk.	g.a. i kælder
1	"	g.a. i kælderskakt
1	"	v.c. i kælder
2	"	v.c. i stueetage
1	"	bidet
2	"	g.a.
1	"	køkkenvask
2	"	tagnedløb.
1	"	30 cm. ved vaskeplads.
3	"	afløb fra lyskasse til 30 cm.brønd.

Herlev den 18-2-64

T. Lindschov Hansen.  
Meteorvej 15.  
Tlf. 911250.

*T. Lindschov Hansen*

3 stk. tegning afleveret den 17-2-64.

**Koncept**

Frbg. Kommun. tekn. Forvaltning  
Spildevand. og Sundhedssag  
Løb nr. 64/64 af 24 FEB. 1964



Gade

*E. F. Riehsing*

Nr.

*84*

Matr. nr.

*5 sk.*

Hermed anmeldes flg. installationer:

*1 stk. Løddemærk. 2 stk. g.a.*

*3 stk. v.c. 1 stk. Bidetk.*

Arbejdet udføres i henhold til approberet projekt

Anmeldt d. *10 18* 1964 af sanitetsmester *Kjeldsen*

af *10 19 1962* lb. nr. *44785* *64/64*

*[Signature]*

Egenhændig underskrift

Arbejdet udføres i henhold til aftale med

*[Signature]*

bopæl

*94 14 38*

tejl.

TF 302-003. 5000. FB 614214

*vv*

Spildevandsinstallation.  
Anmeldelse.

Løbe nr. 67107

I ejendommen

C. T. Riichsen

vej nr. 84

forhus  
sidehus  
baghus

(matr. nr. 5 sk.)

, der tilhører

herr

Perisior Alf Pedersen

, anmeldes nedenstående installationer:

✓

Kloakledning Nye Hus.

Arbejdet udføres i henhold til approberet projekt af

24 2 64 lb. nr. 64/64

Anmeldt d. 11/3

1964 af











~~sanitetsingeniør~~  
kloakmester

Peter Røhl  
NAVN.  
Følkesnummer: 89

bopæl.

717151  
telf.

Såfremt regulativets bestemmelser iøvrigt overholdes, haves herfra intet at erindre.

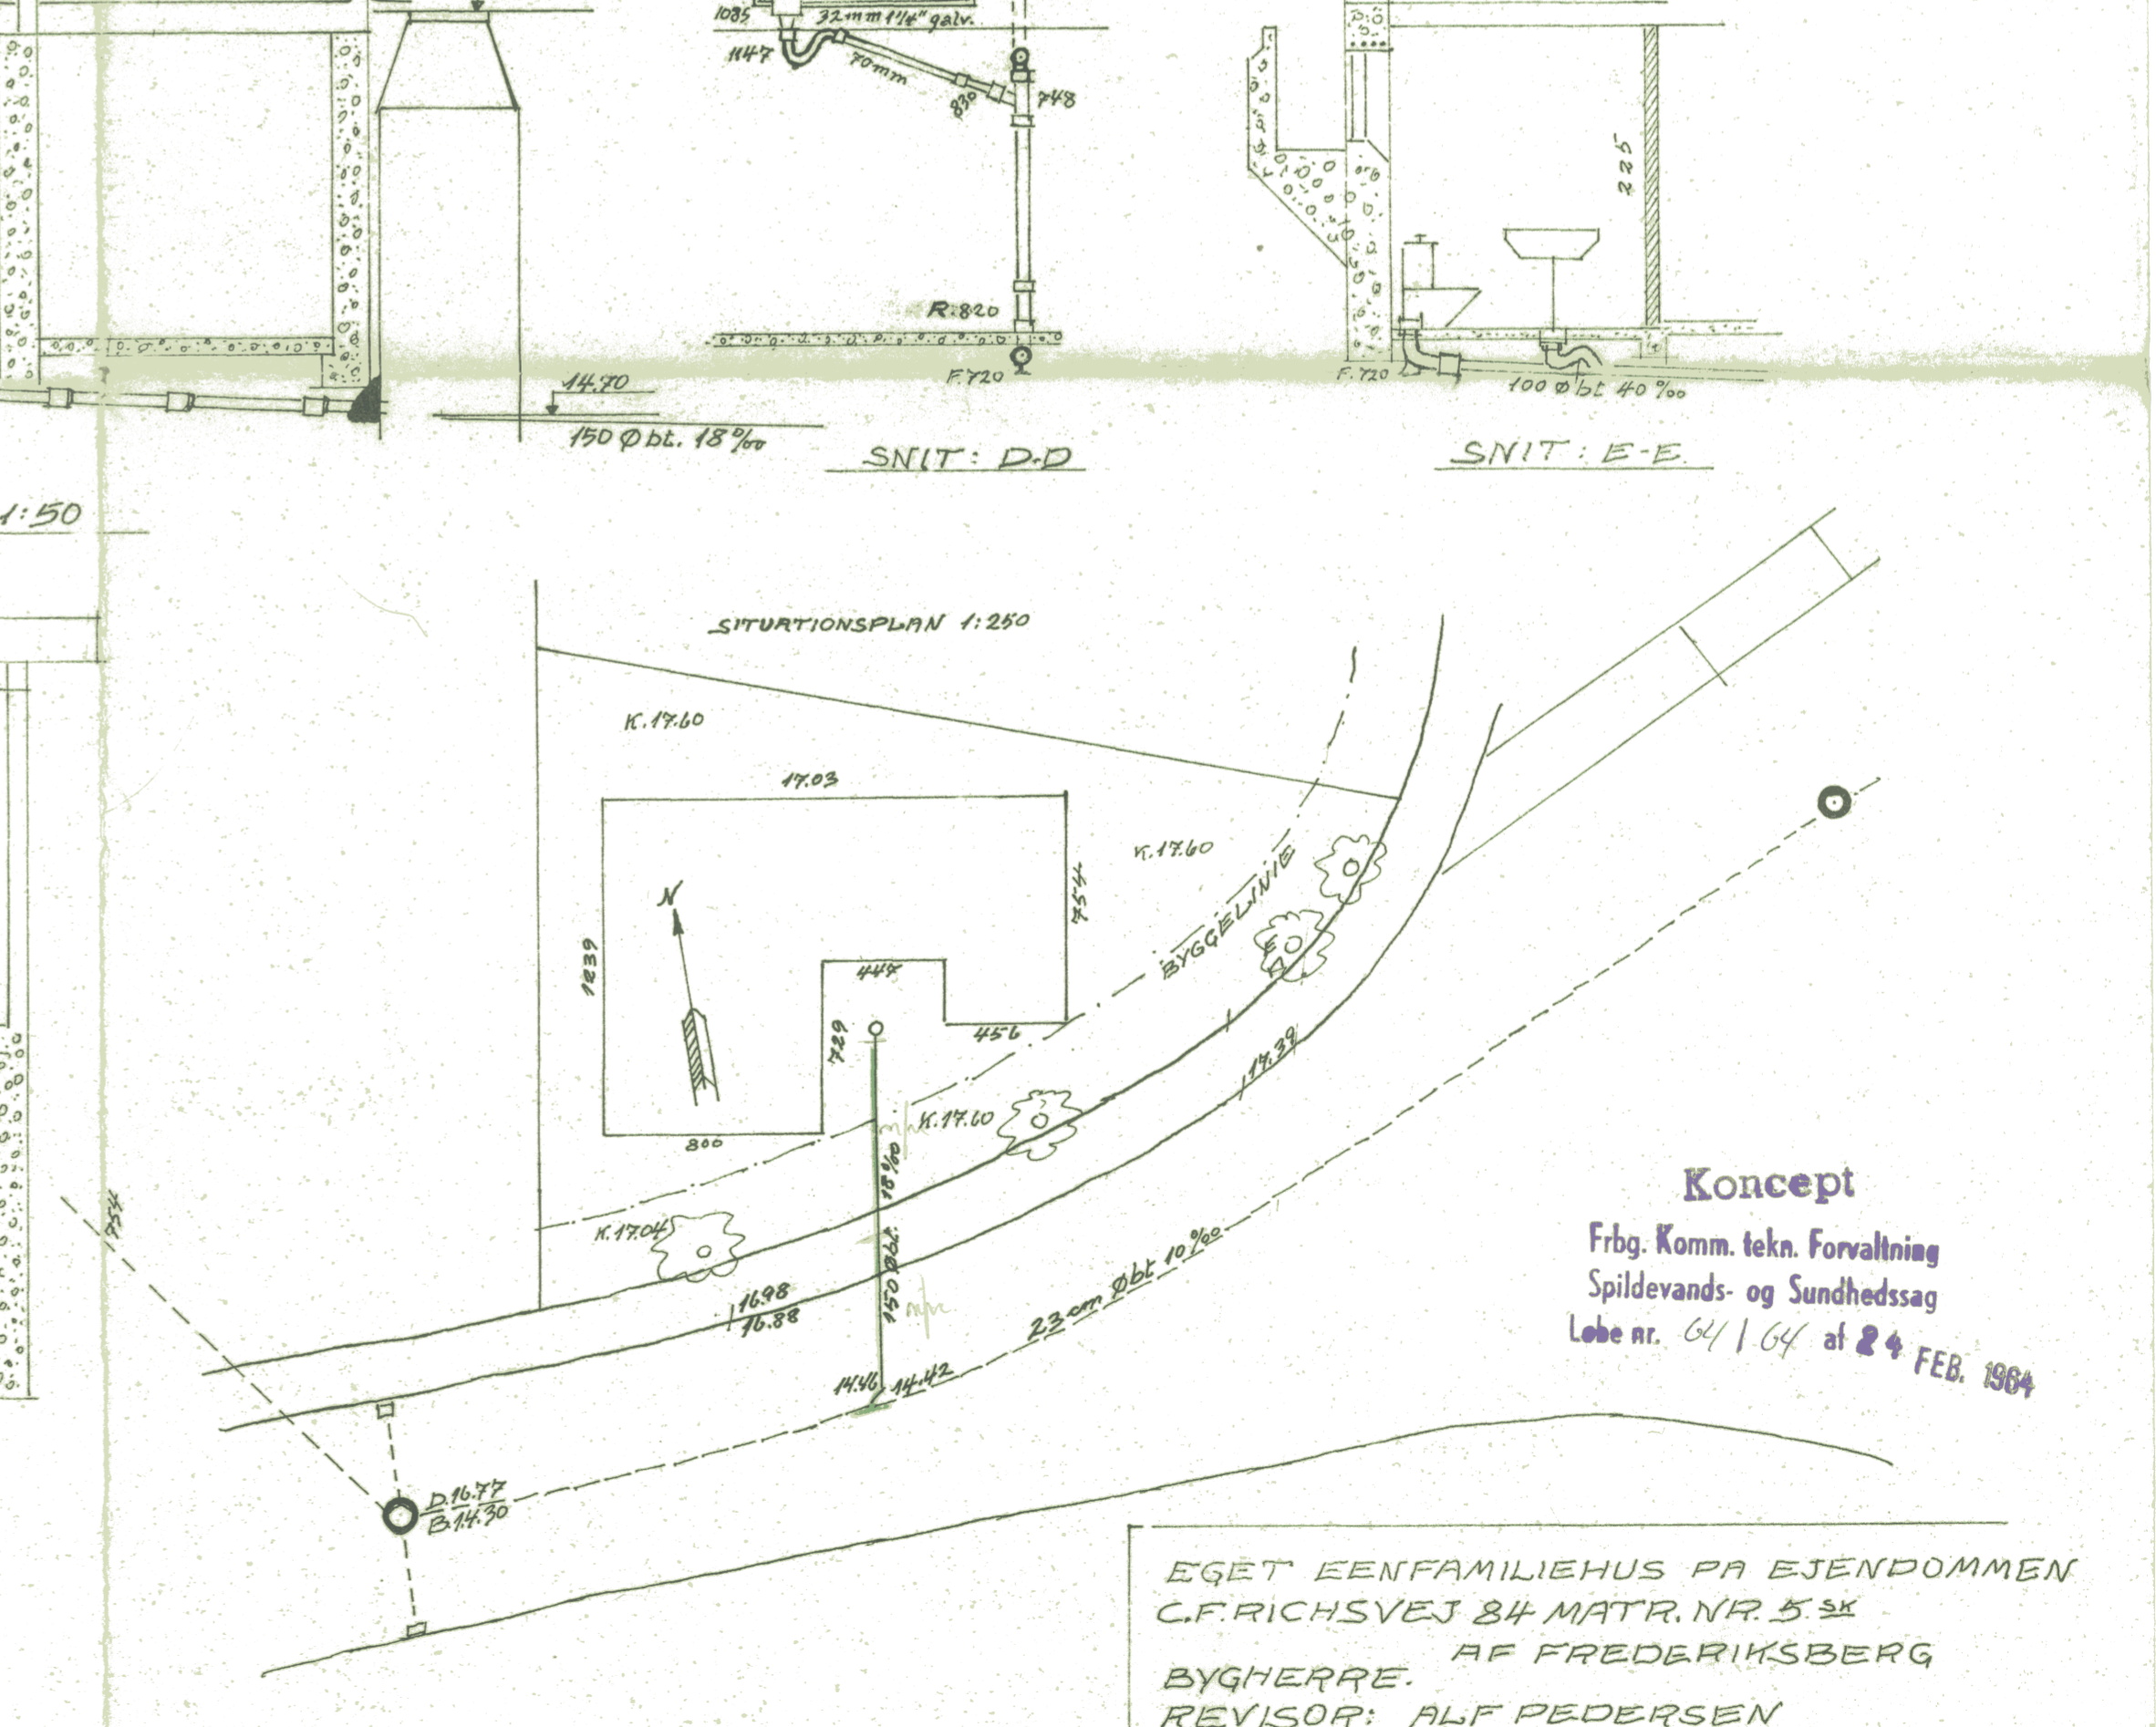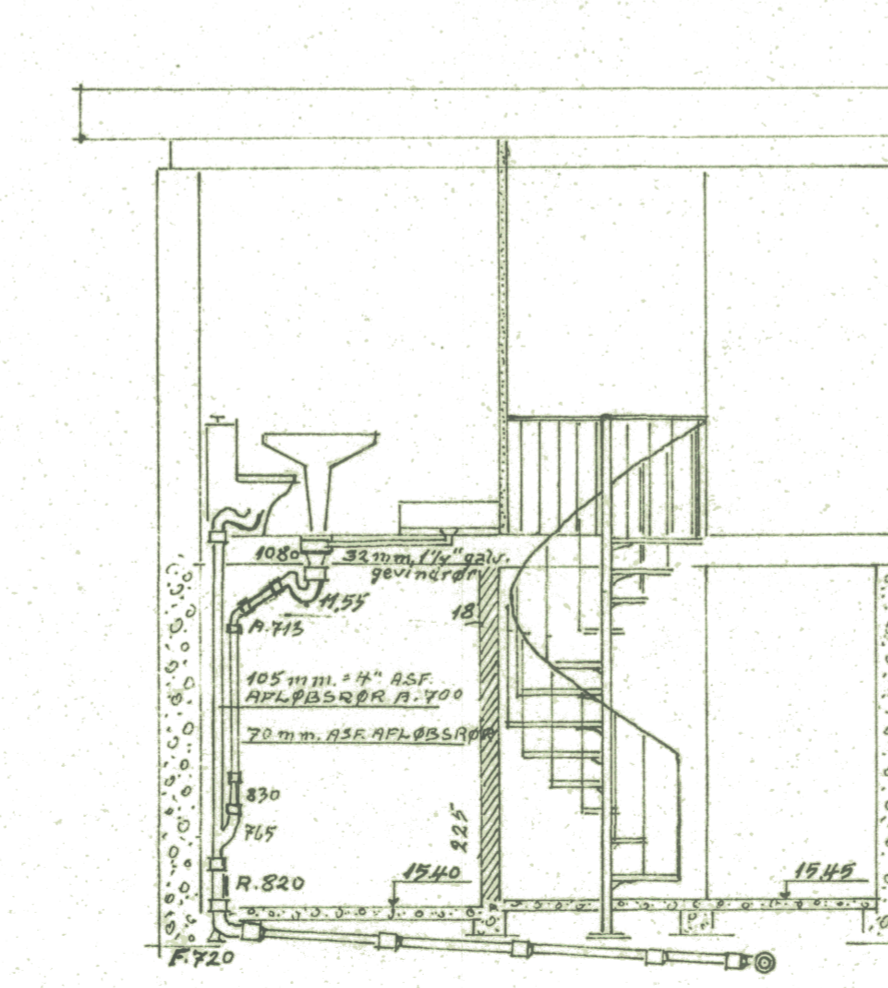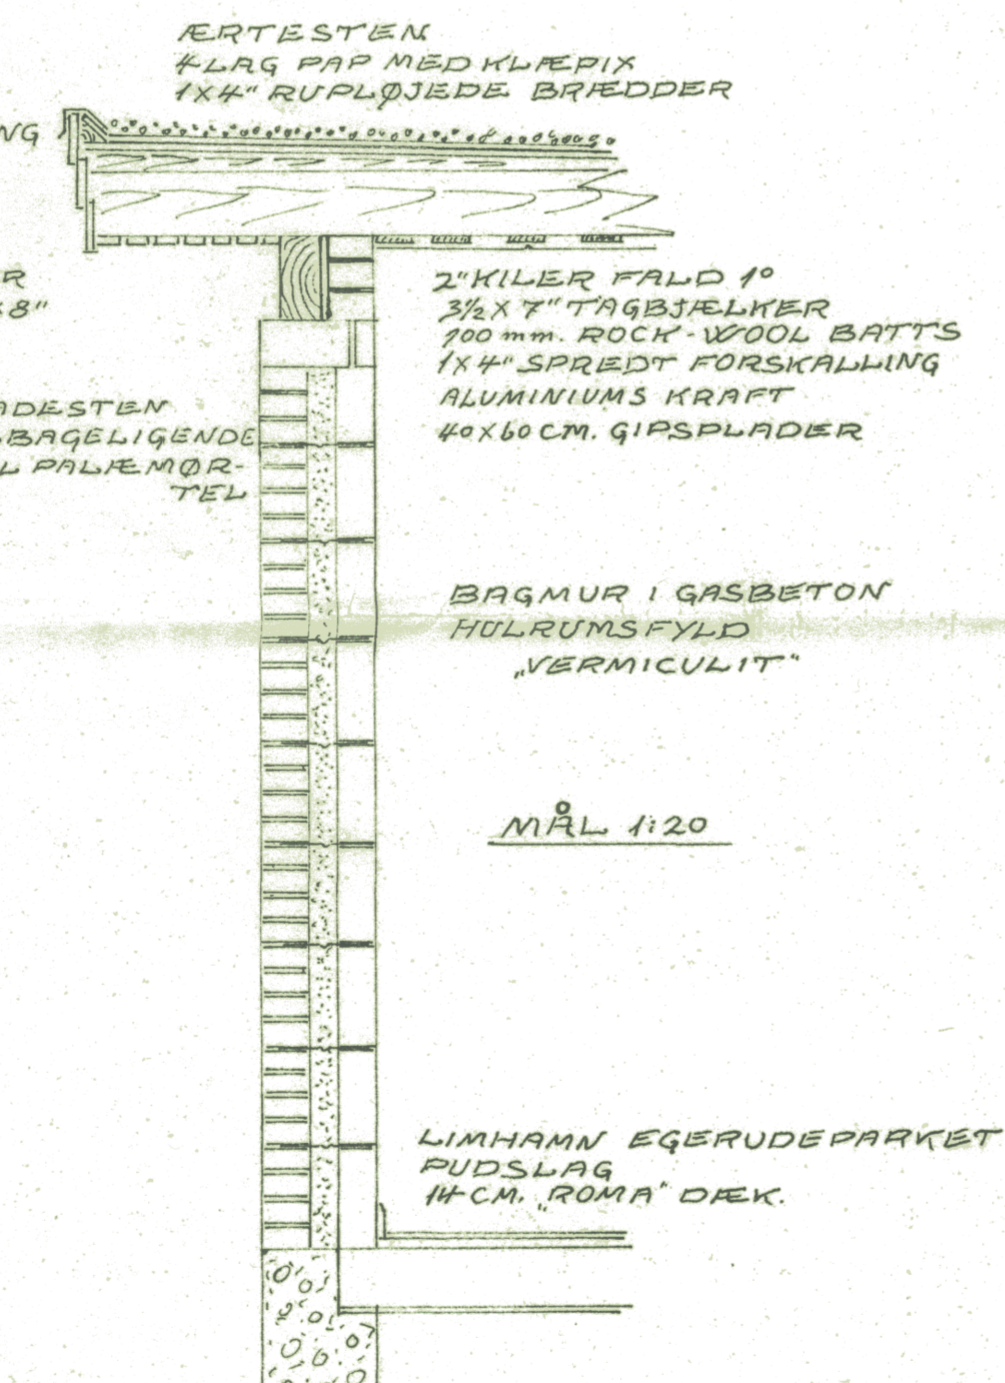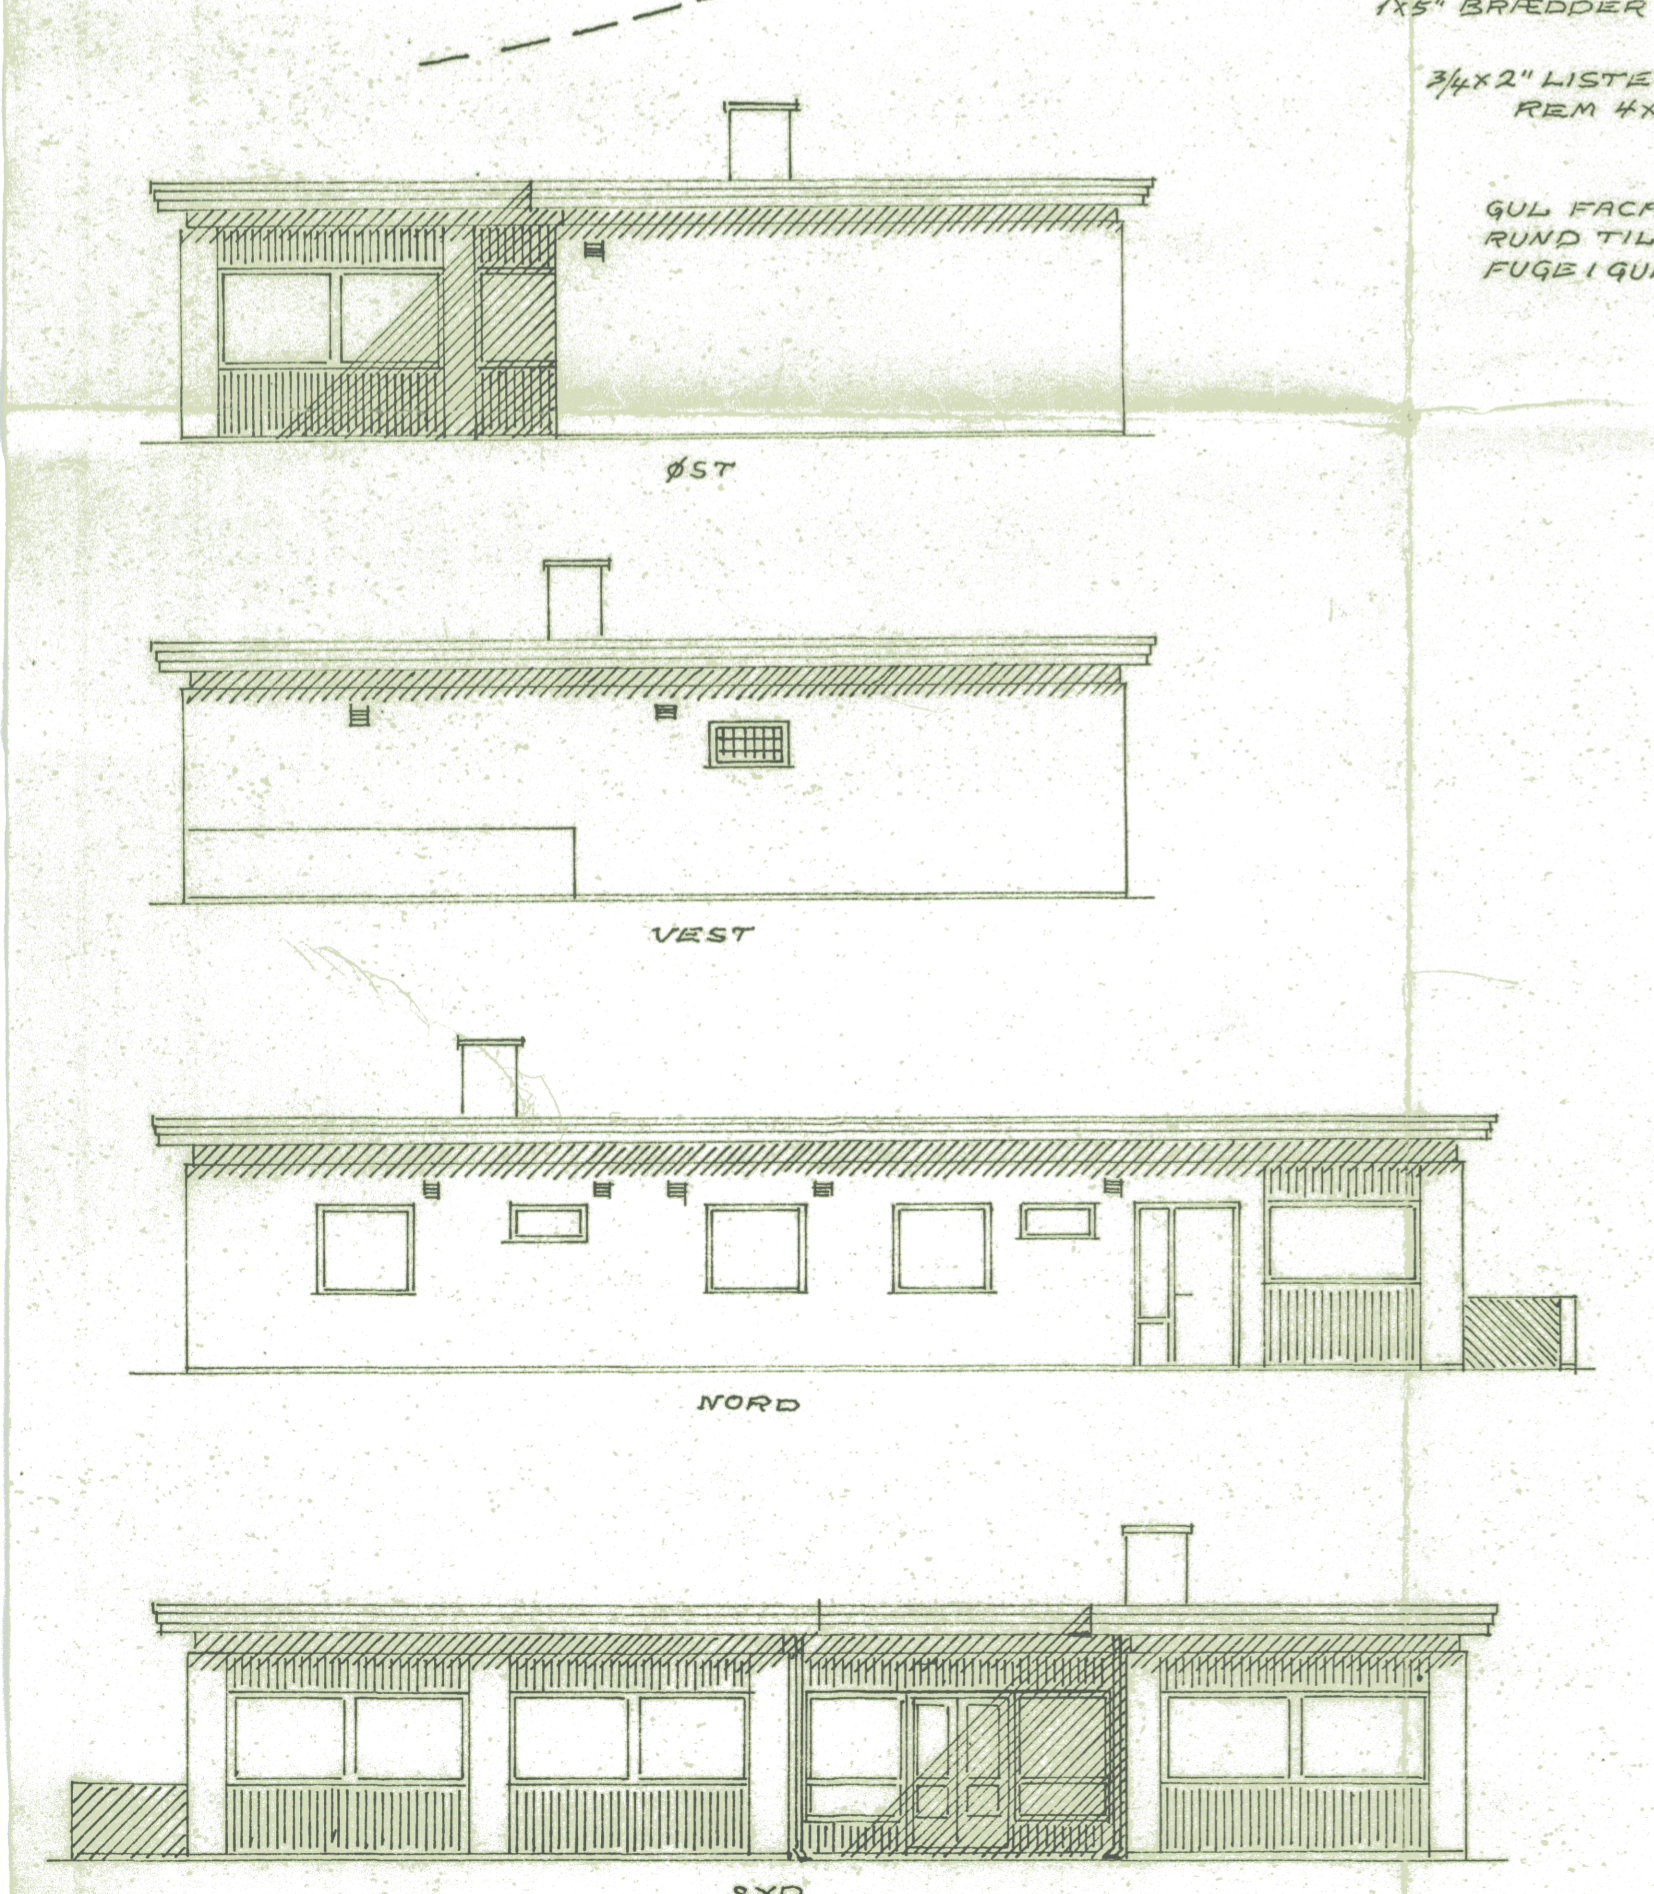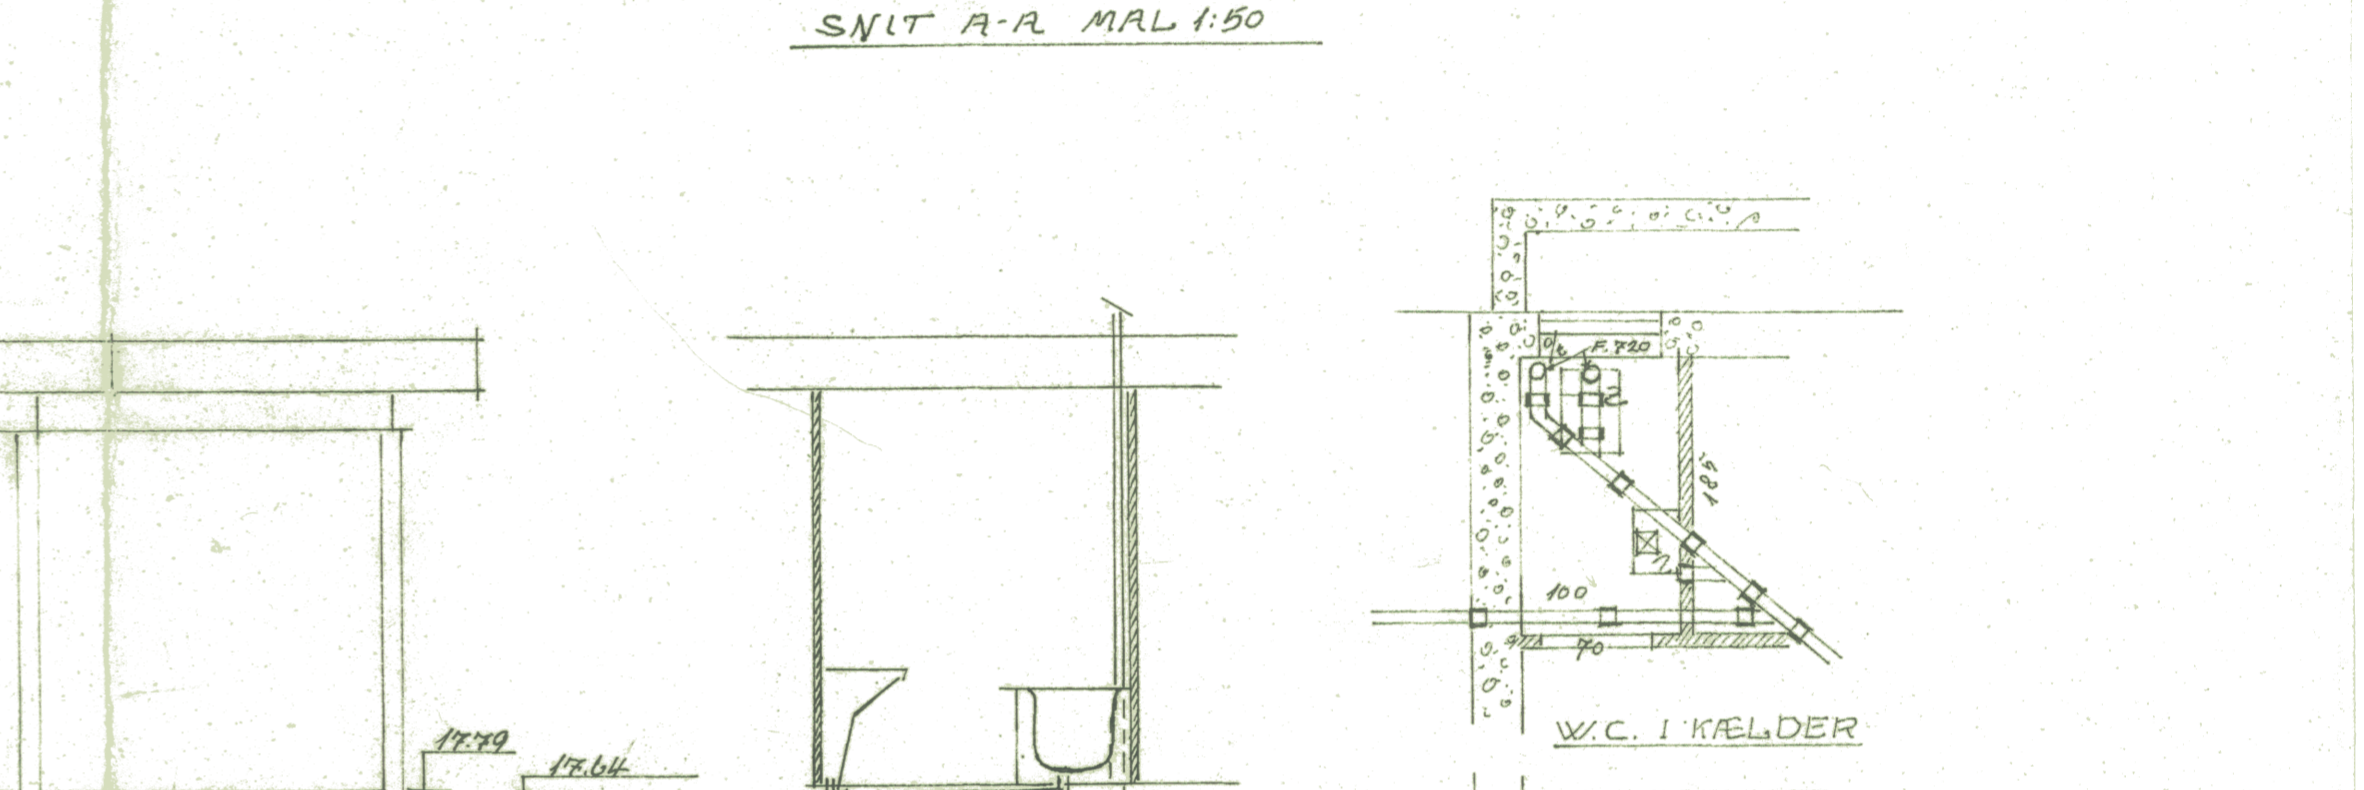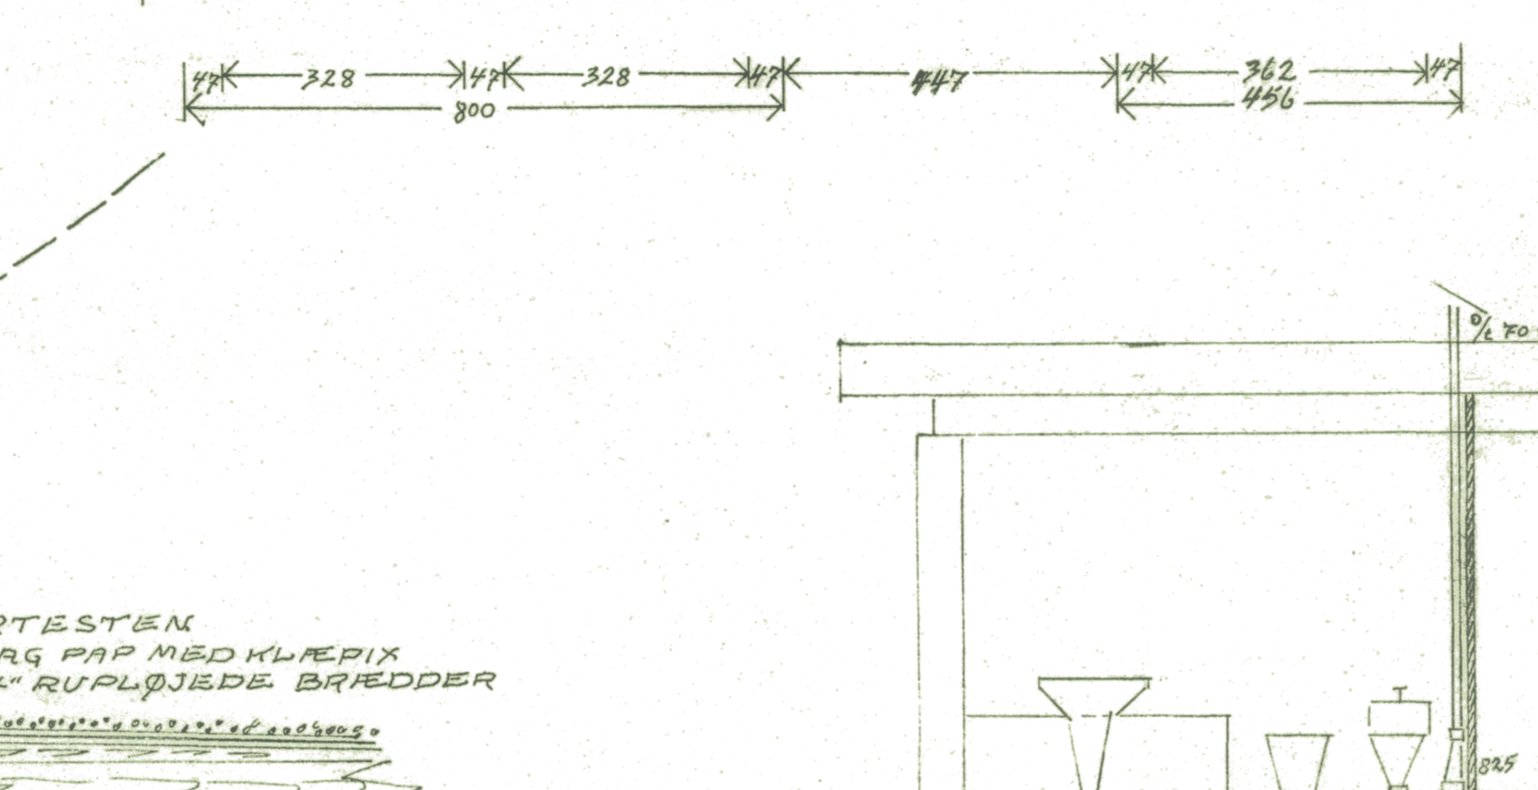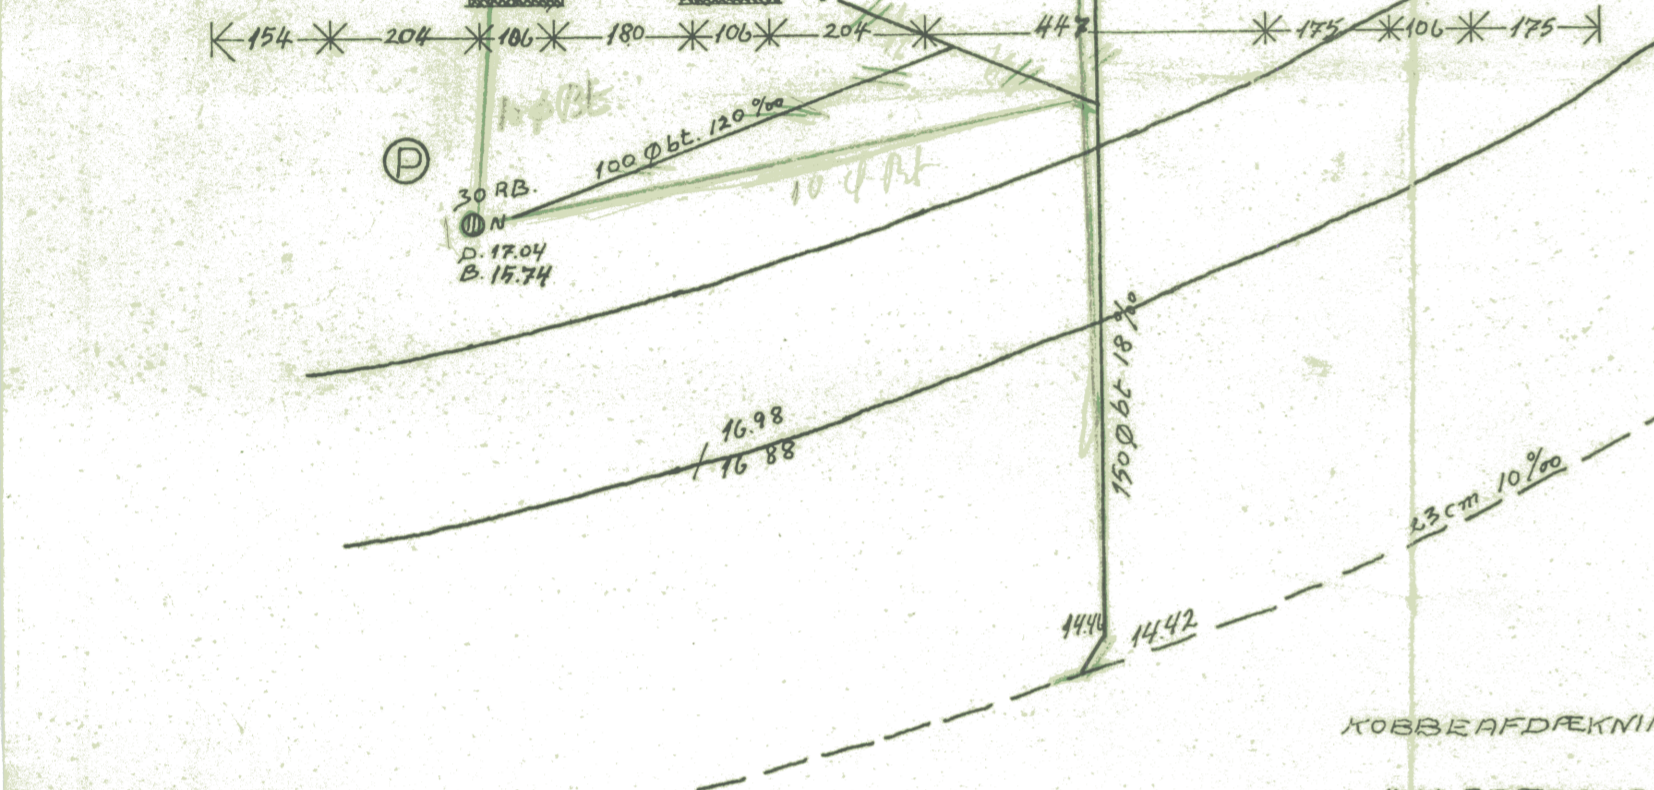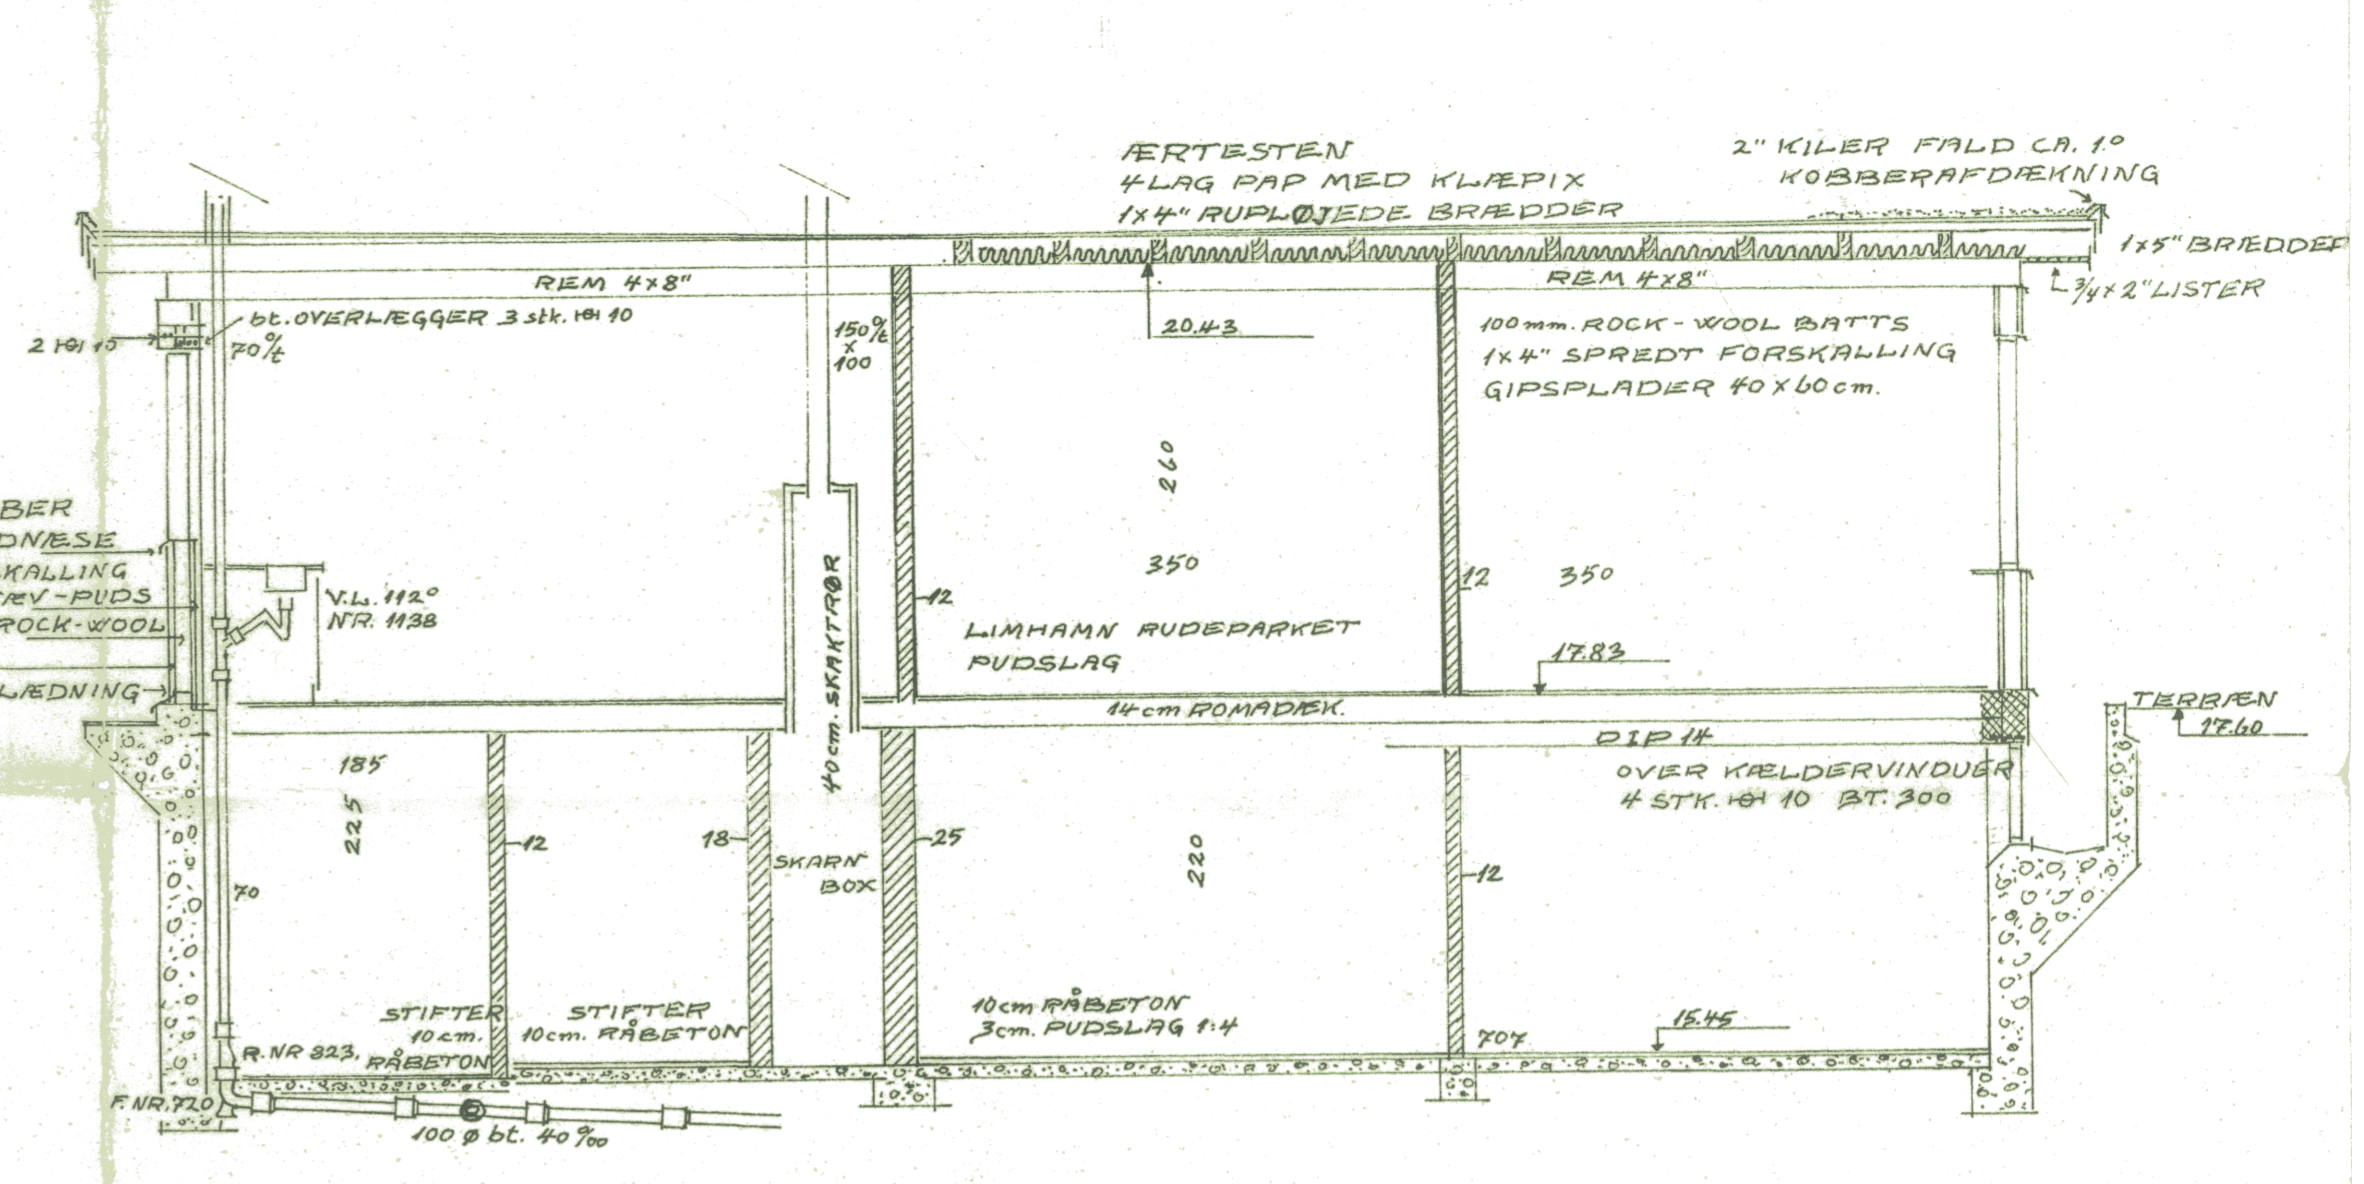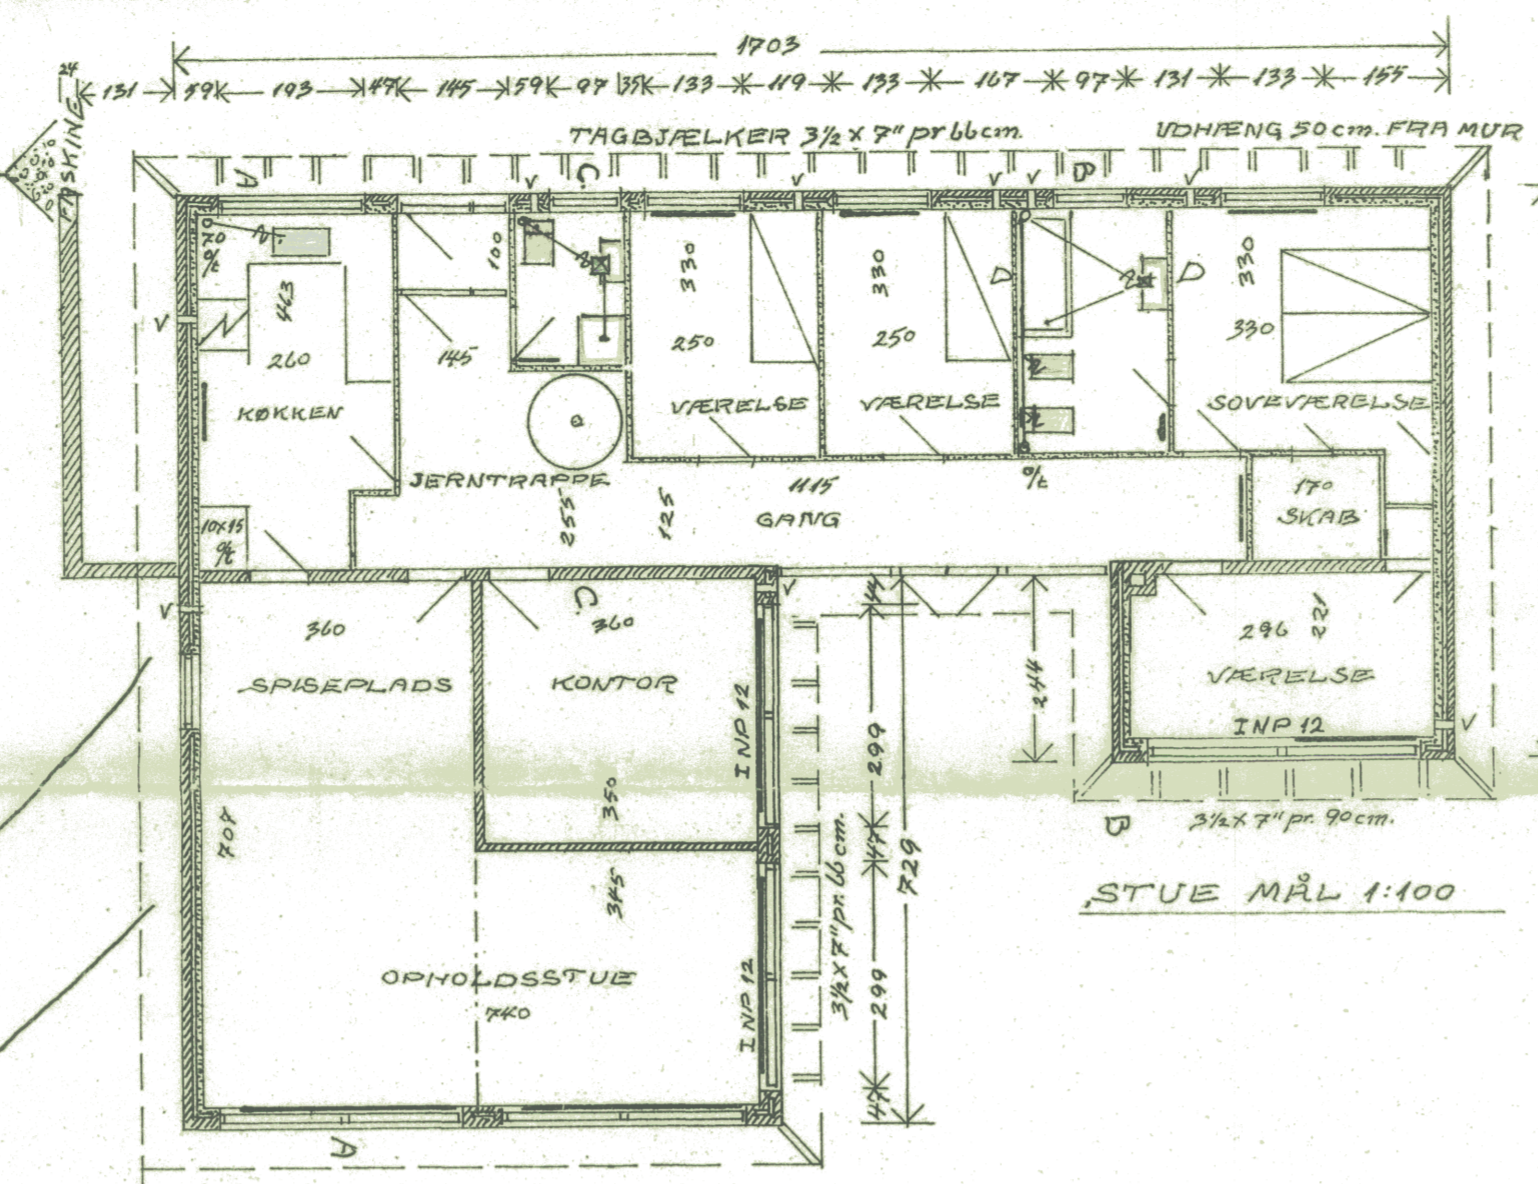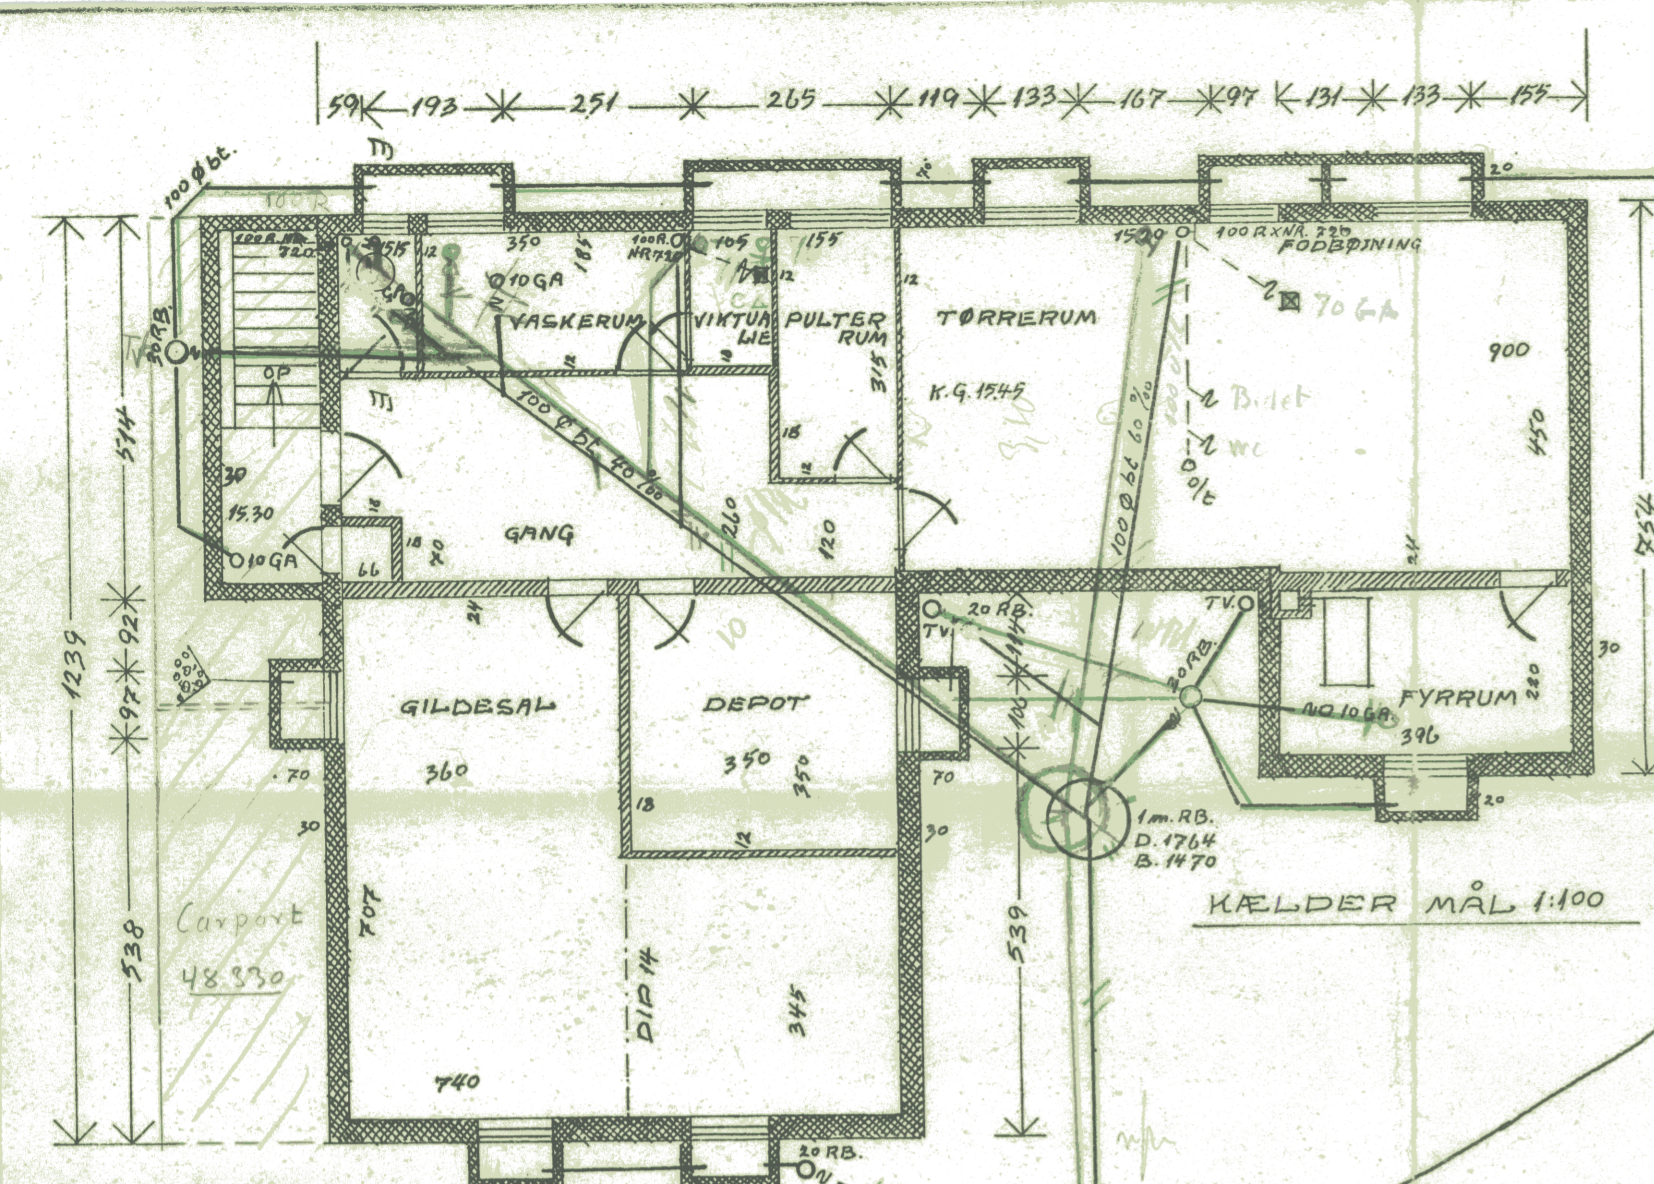

**Koncept**  
Frhg. Komm. tekn. Forvaltning  
Spildevands- og Sundhedssag  
Løbe nr. 64/64 af 24 FEB. 1964

EGET EENFAMILIEHUS PÅ EJENDOMMEN  
C.F. RICHSVEJ 84 MATR. NR. 538  
AF FREDERIKSBERG  
BYGHERRE:  
REVISOR: ALF PEDERSEN  
SCHØNBERGSGADE 2<sup>DE</sup> KBH.F.

